


Изм. № подл.	Подпись и дата	Взам. инв. №

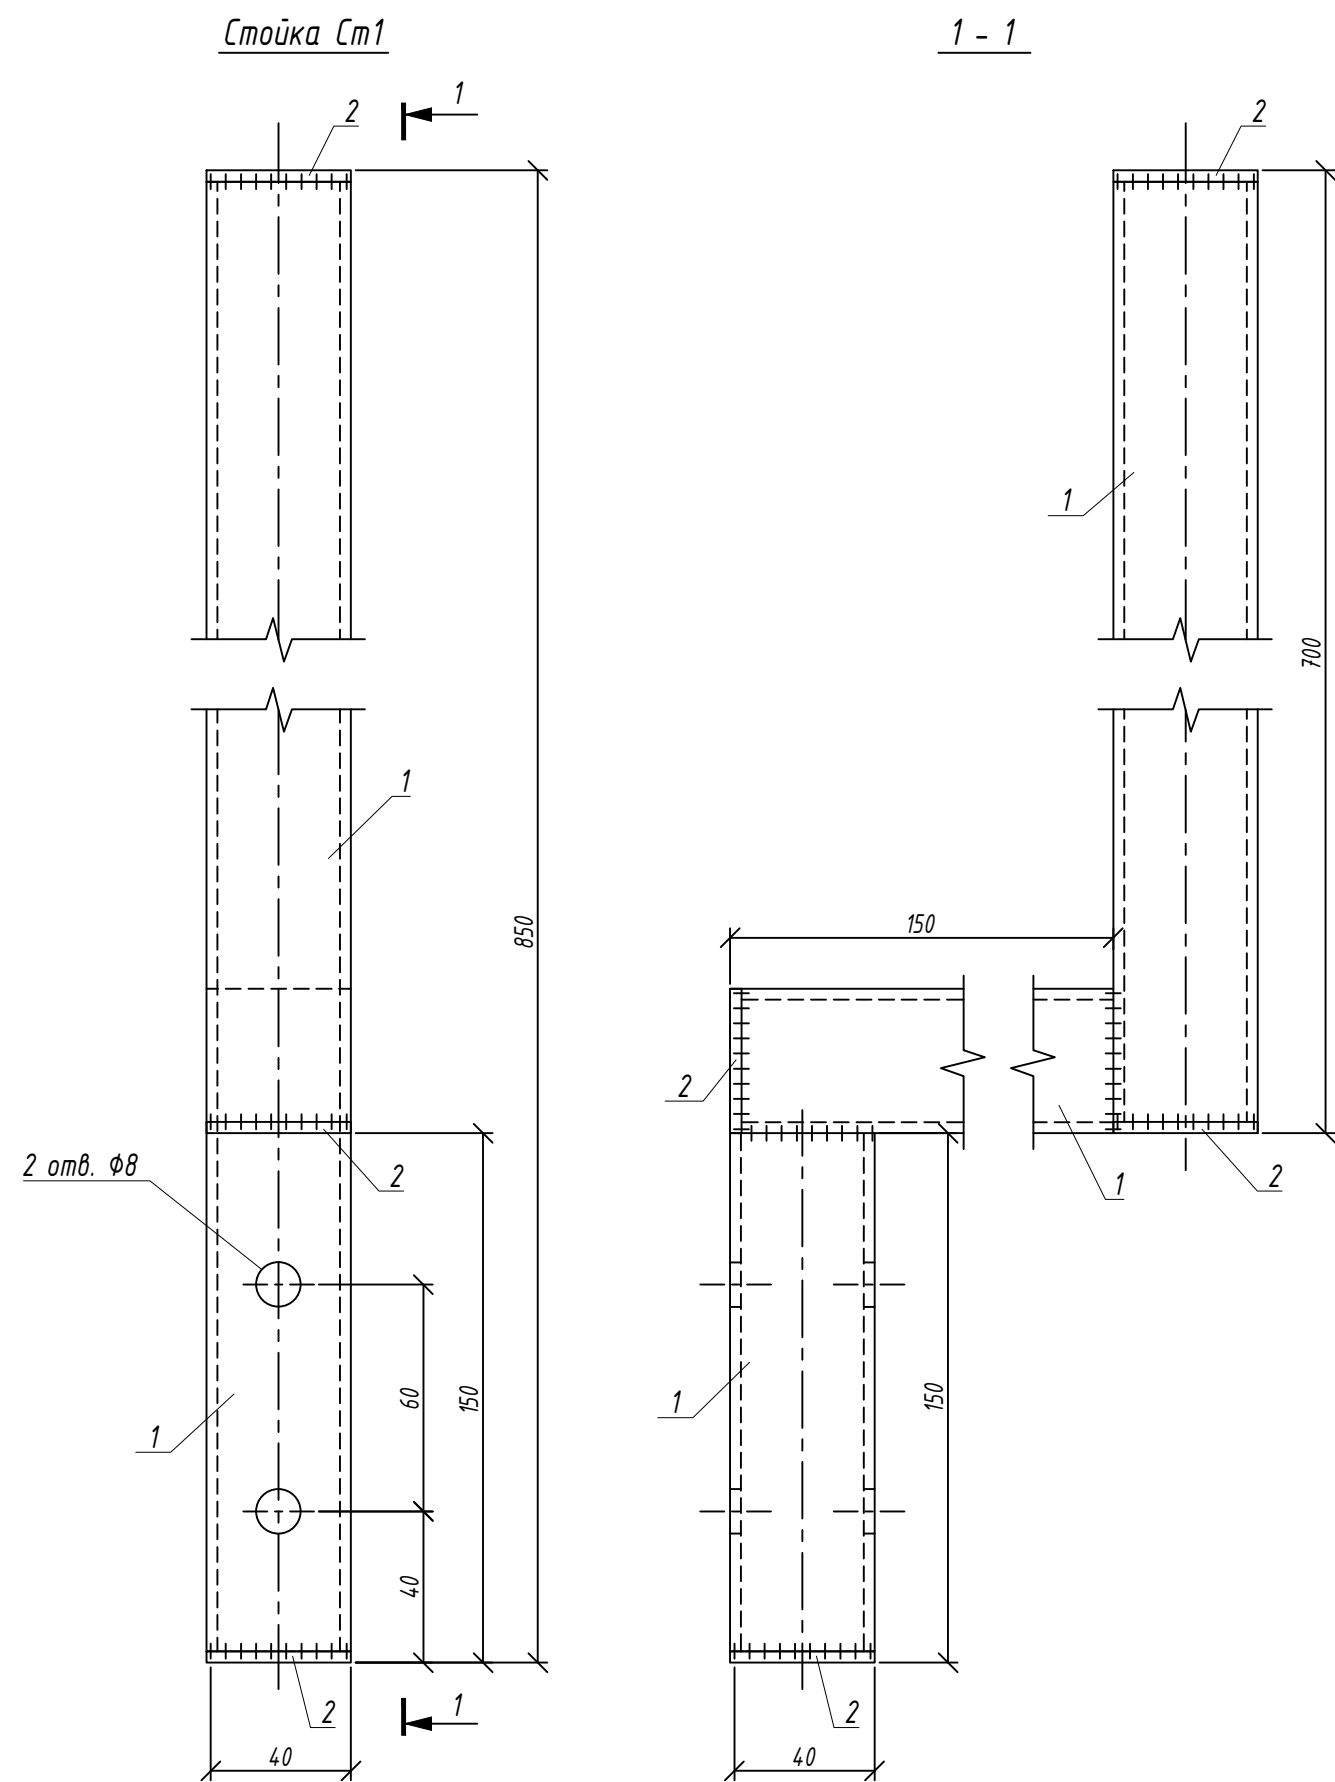

Спецификация элементов кронштейна

Поз.	Обозначение	Наименование	Кол.	Масса ед., кг.	Примеч.
1		Труба 40x40x2 ГОСТ 8639-82 В10 ГОСТ 13663-86 L=1000	1	1,957	
2		Лист 2x40x40 ГОСТ19903-74 С235 ГОСТ27772-88	4	0,025	
3	ГОСТ 7798-70	Болт М8	2		
4	ГОСТ 7798-70	Гайка М8	2		
5	ГОСТ 11371-78	Шайба М8	2		

						5.3-23.35-14-АС			
						Реконструкция ограждения производственной базы Брагинского РГС ПУ "Речицагаз" по адресу ул. Челидзе, 41а в г.п. Брагин			
Изм.	Колич.	Ндок.	Лист	Подпись	Дата				
ГИП	Медведев				03.23	Ограждение	Стадия	Лист	Листов
Разработал	Васьковцов				03.23		С	2	
Разработал									
Проверил	Медведев				03.23	Кронштейн на сдвижные ворота.			
Н. контроль	Васьковцов				03.23				
Утвердил	Лёвкин				03.23				